




PROSPETTO J SITUAZIONE ATTUALE

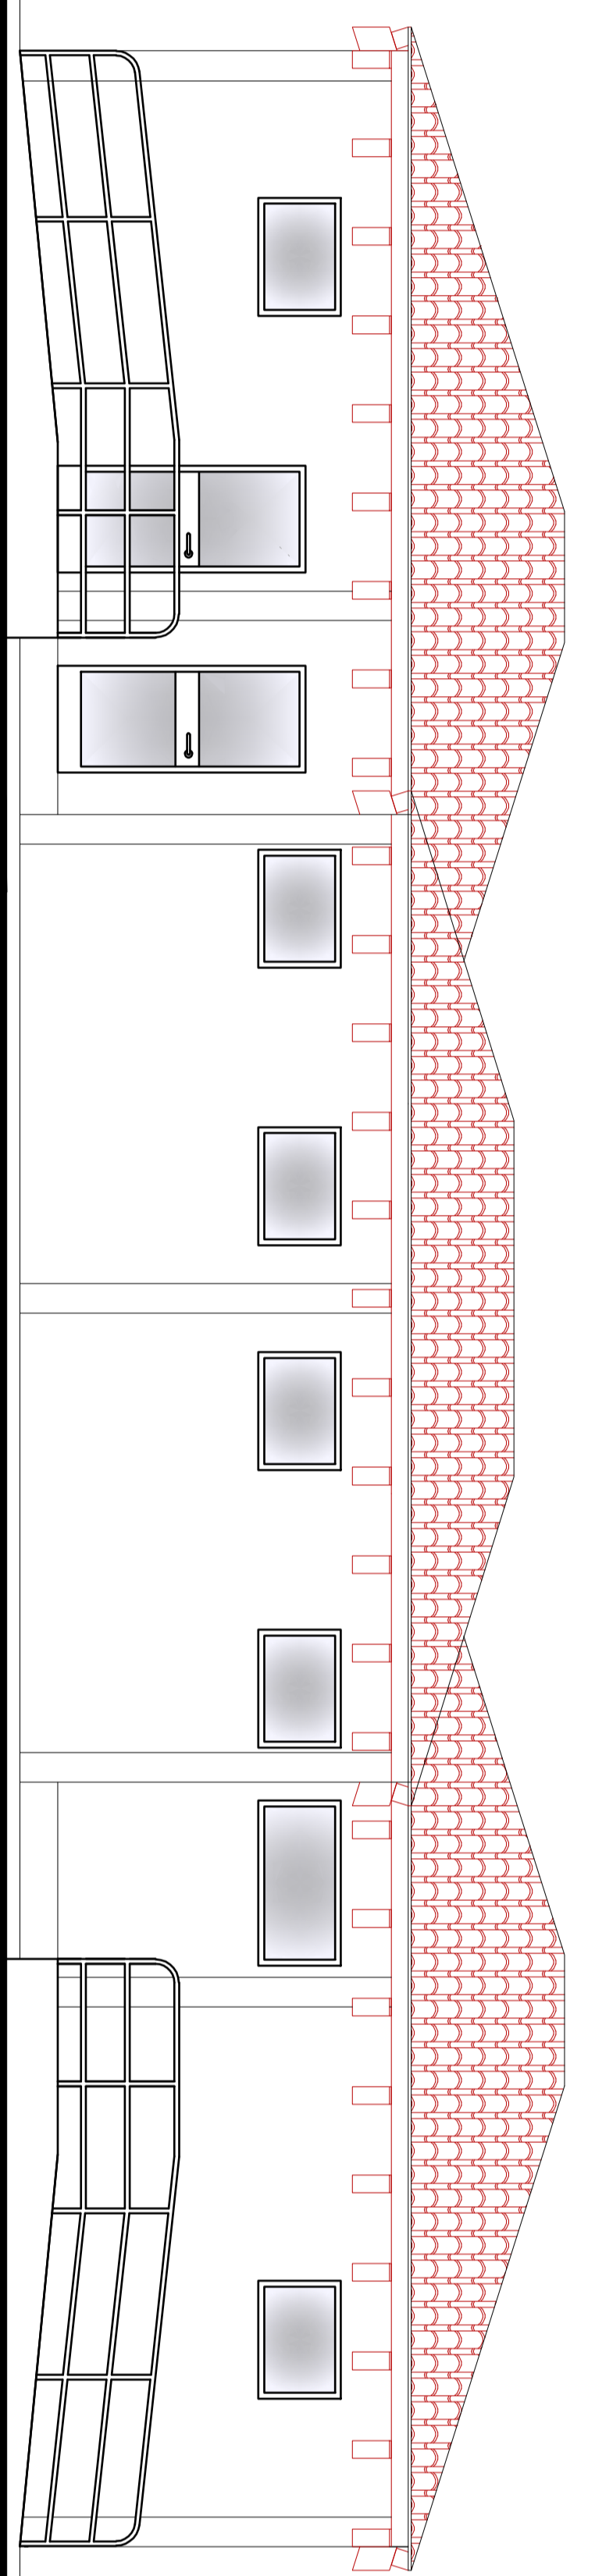


PROSPETTO W SITUAZIONE ATTUALE

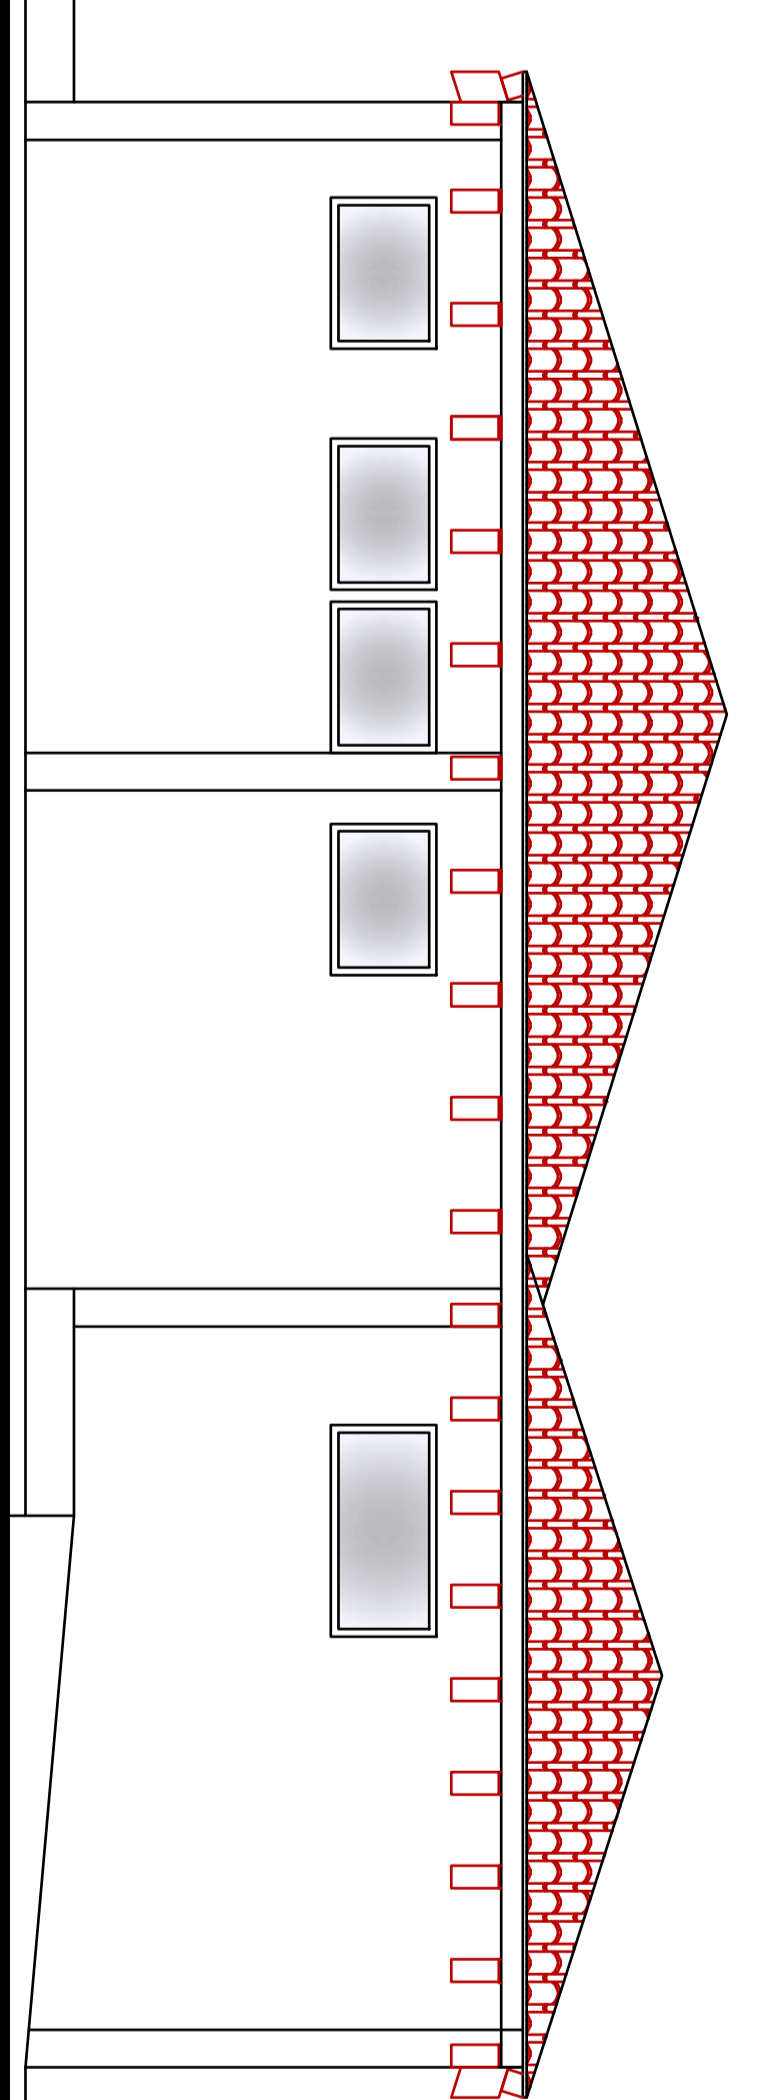


PROSPETTO X SITUAZIONE ATTUALE

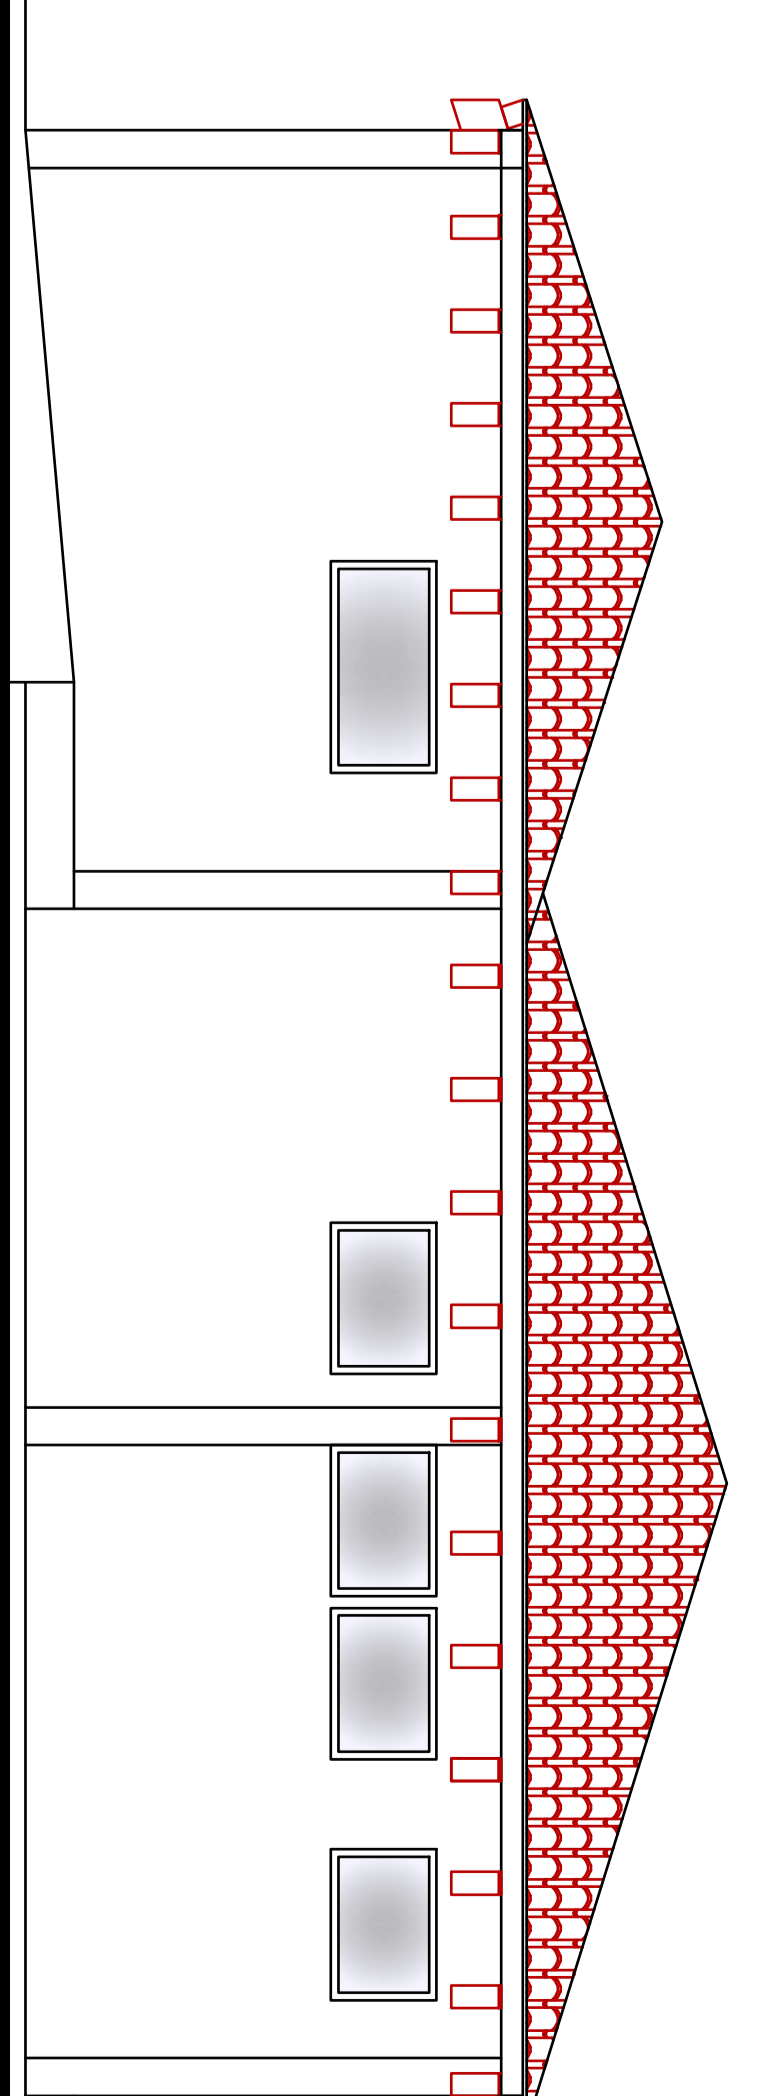


PROSPETTO X SITUAZIONE ATTUALE

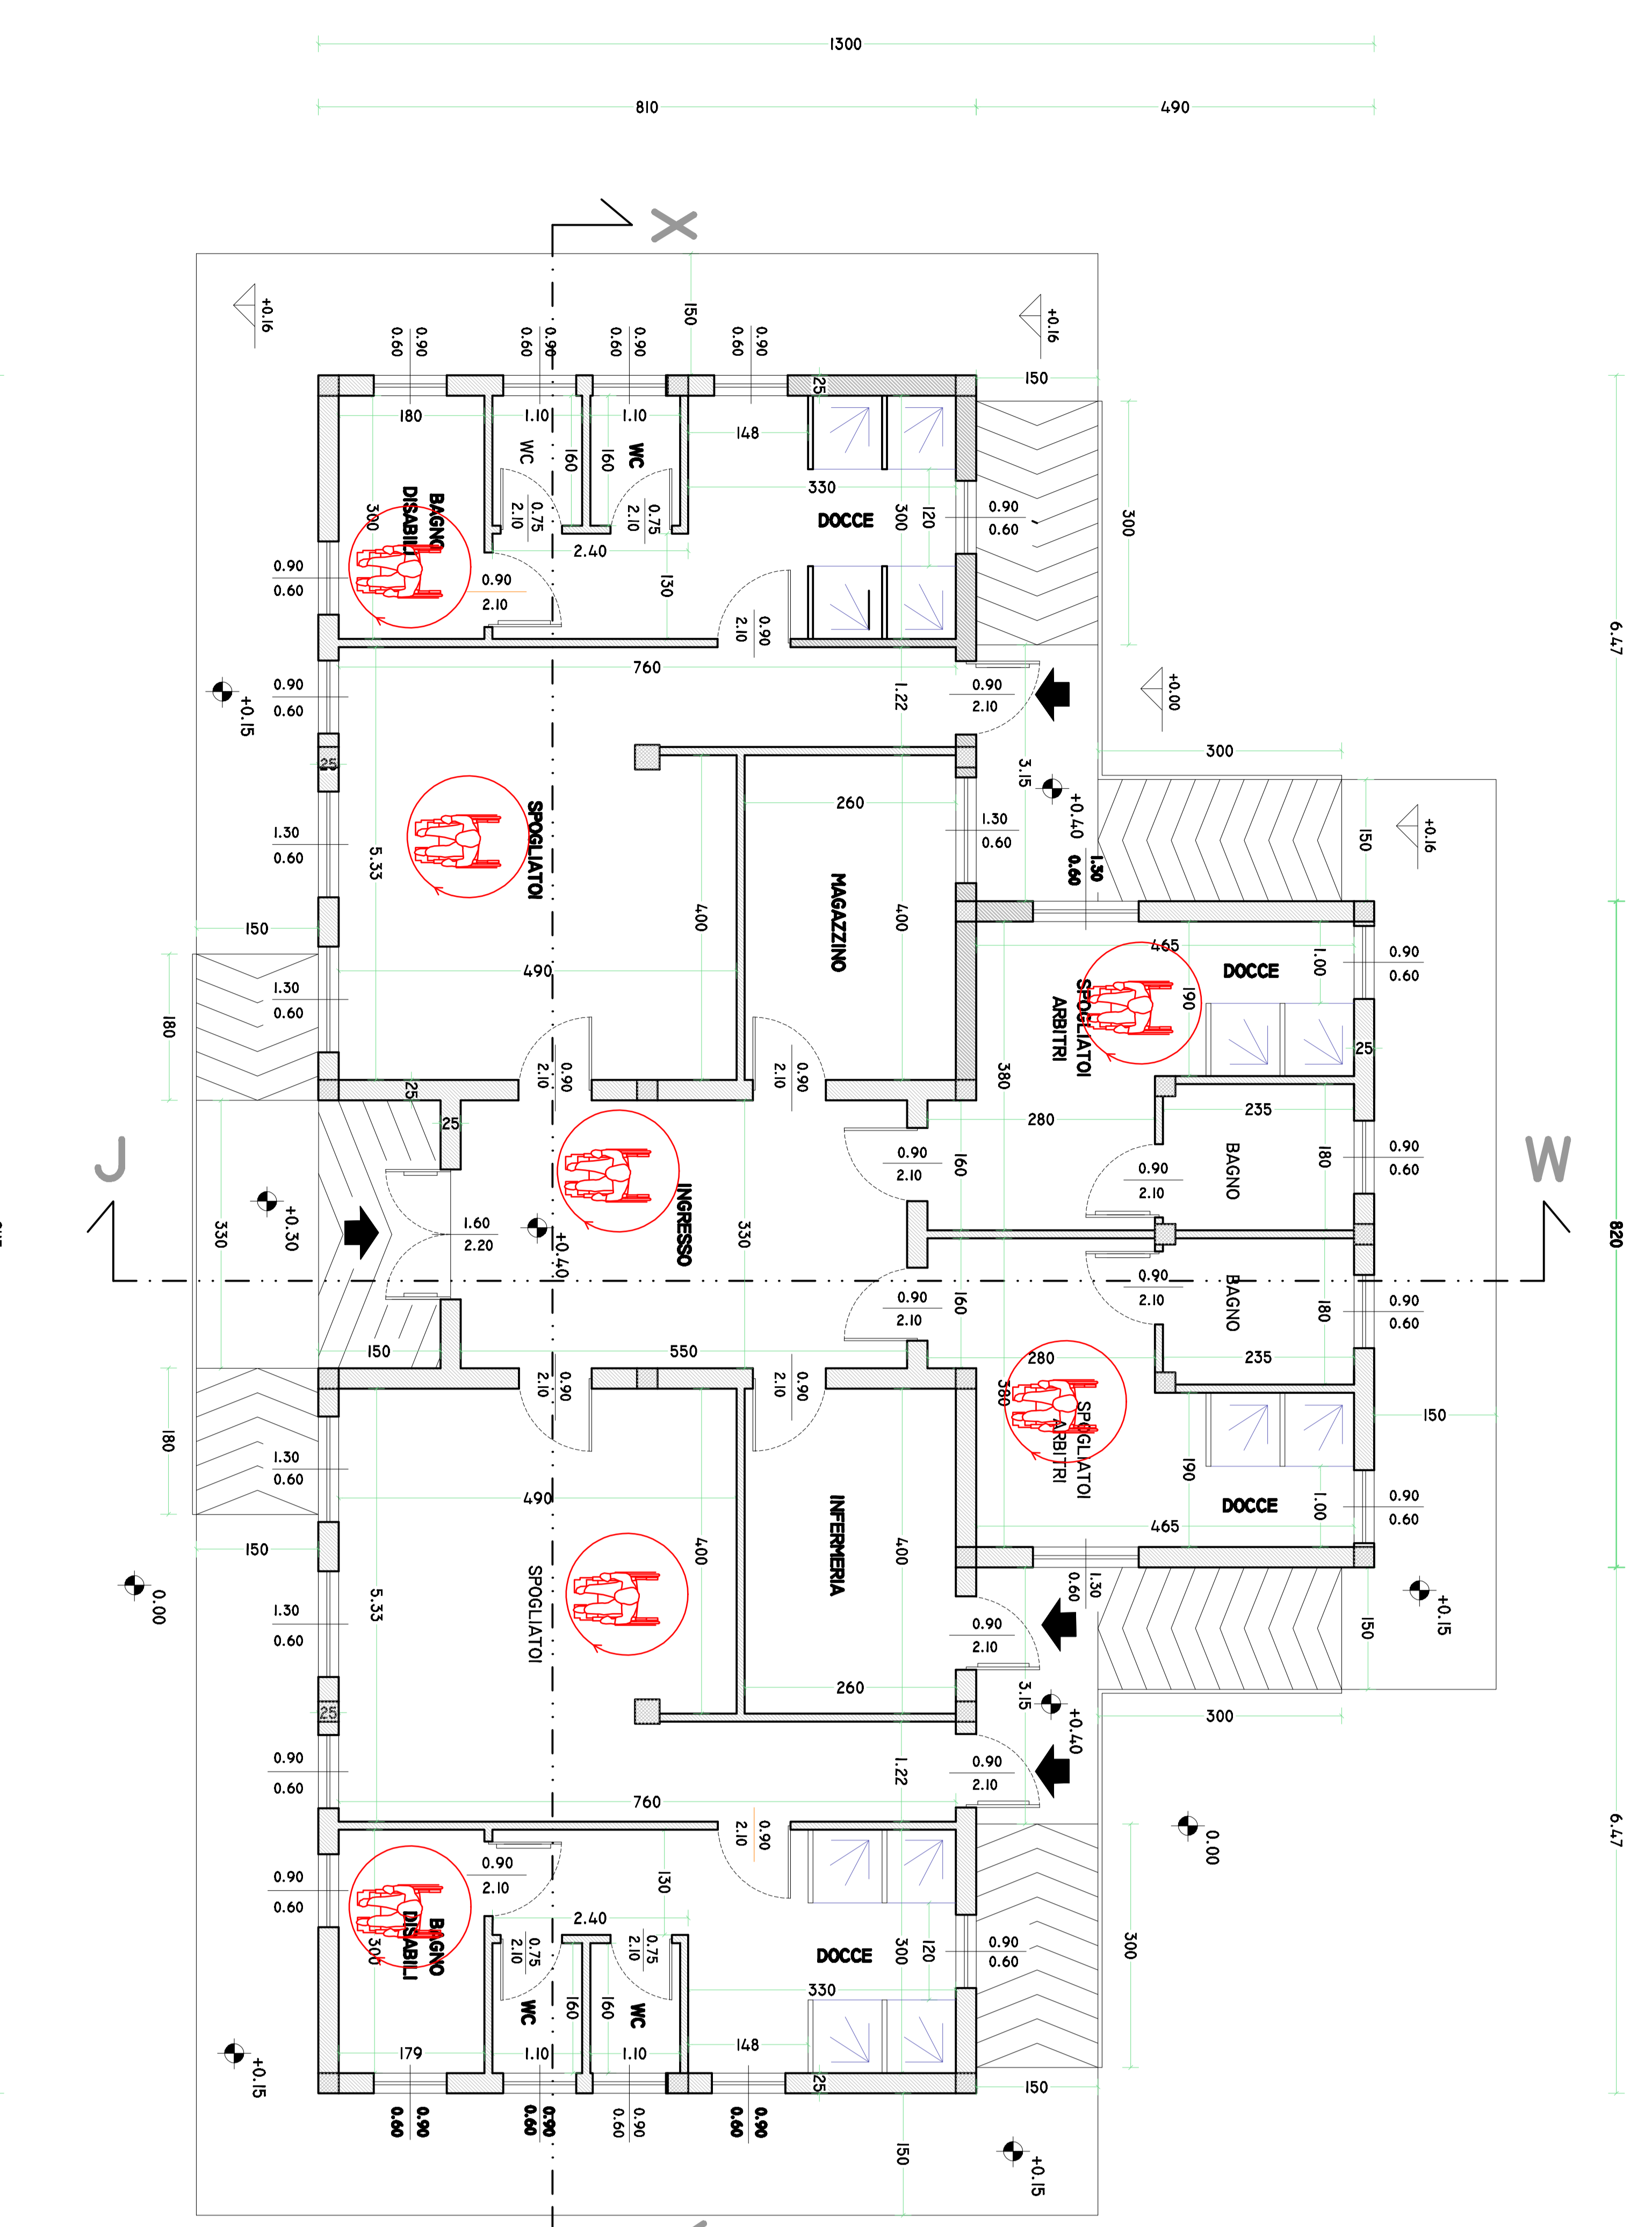



PIANTA PIANO RIALZATO SITUAZIONE ATTUALE

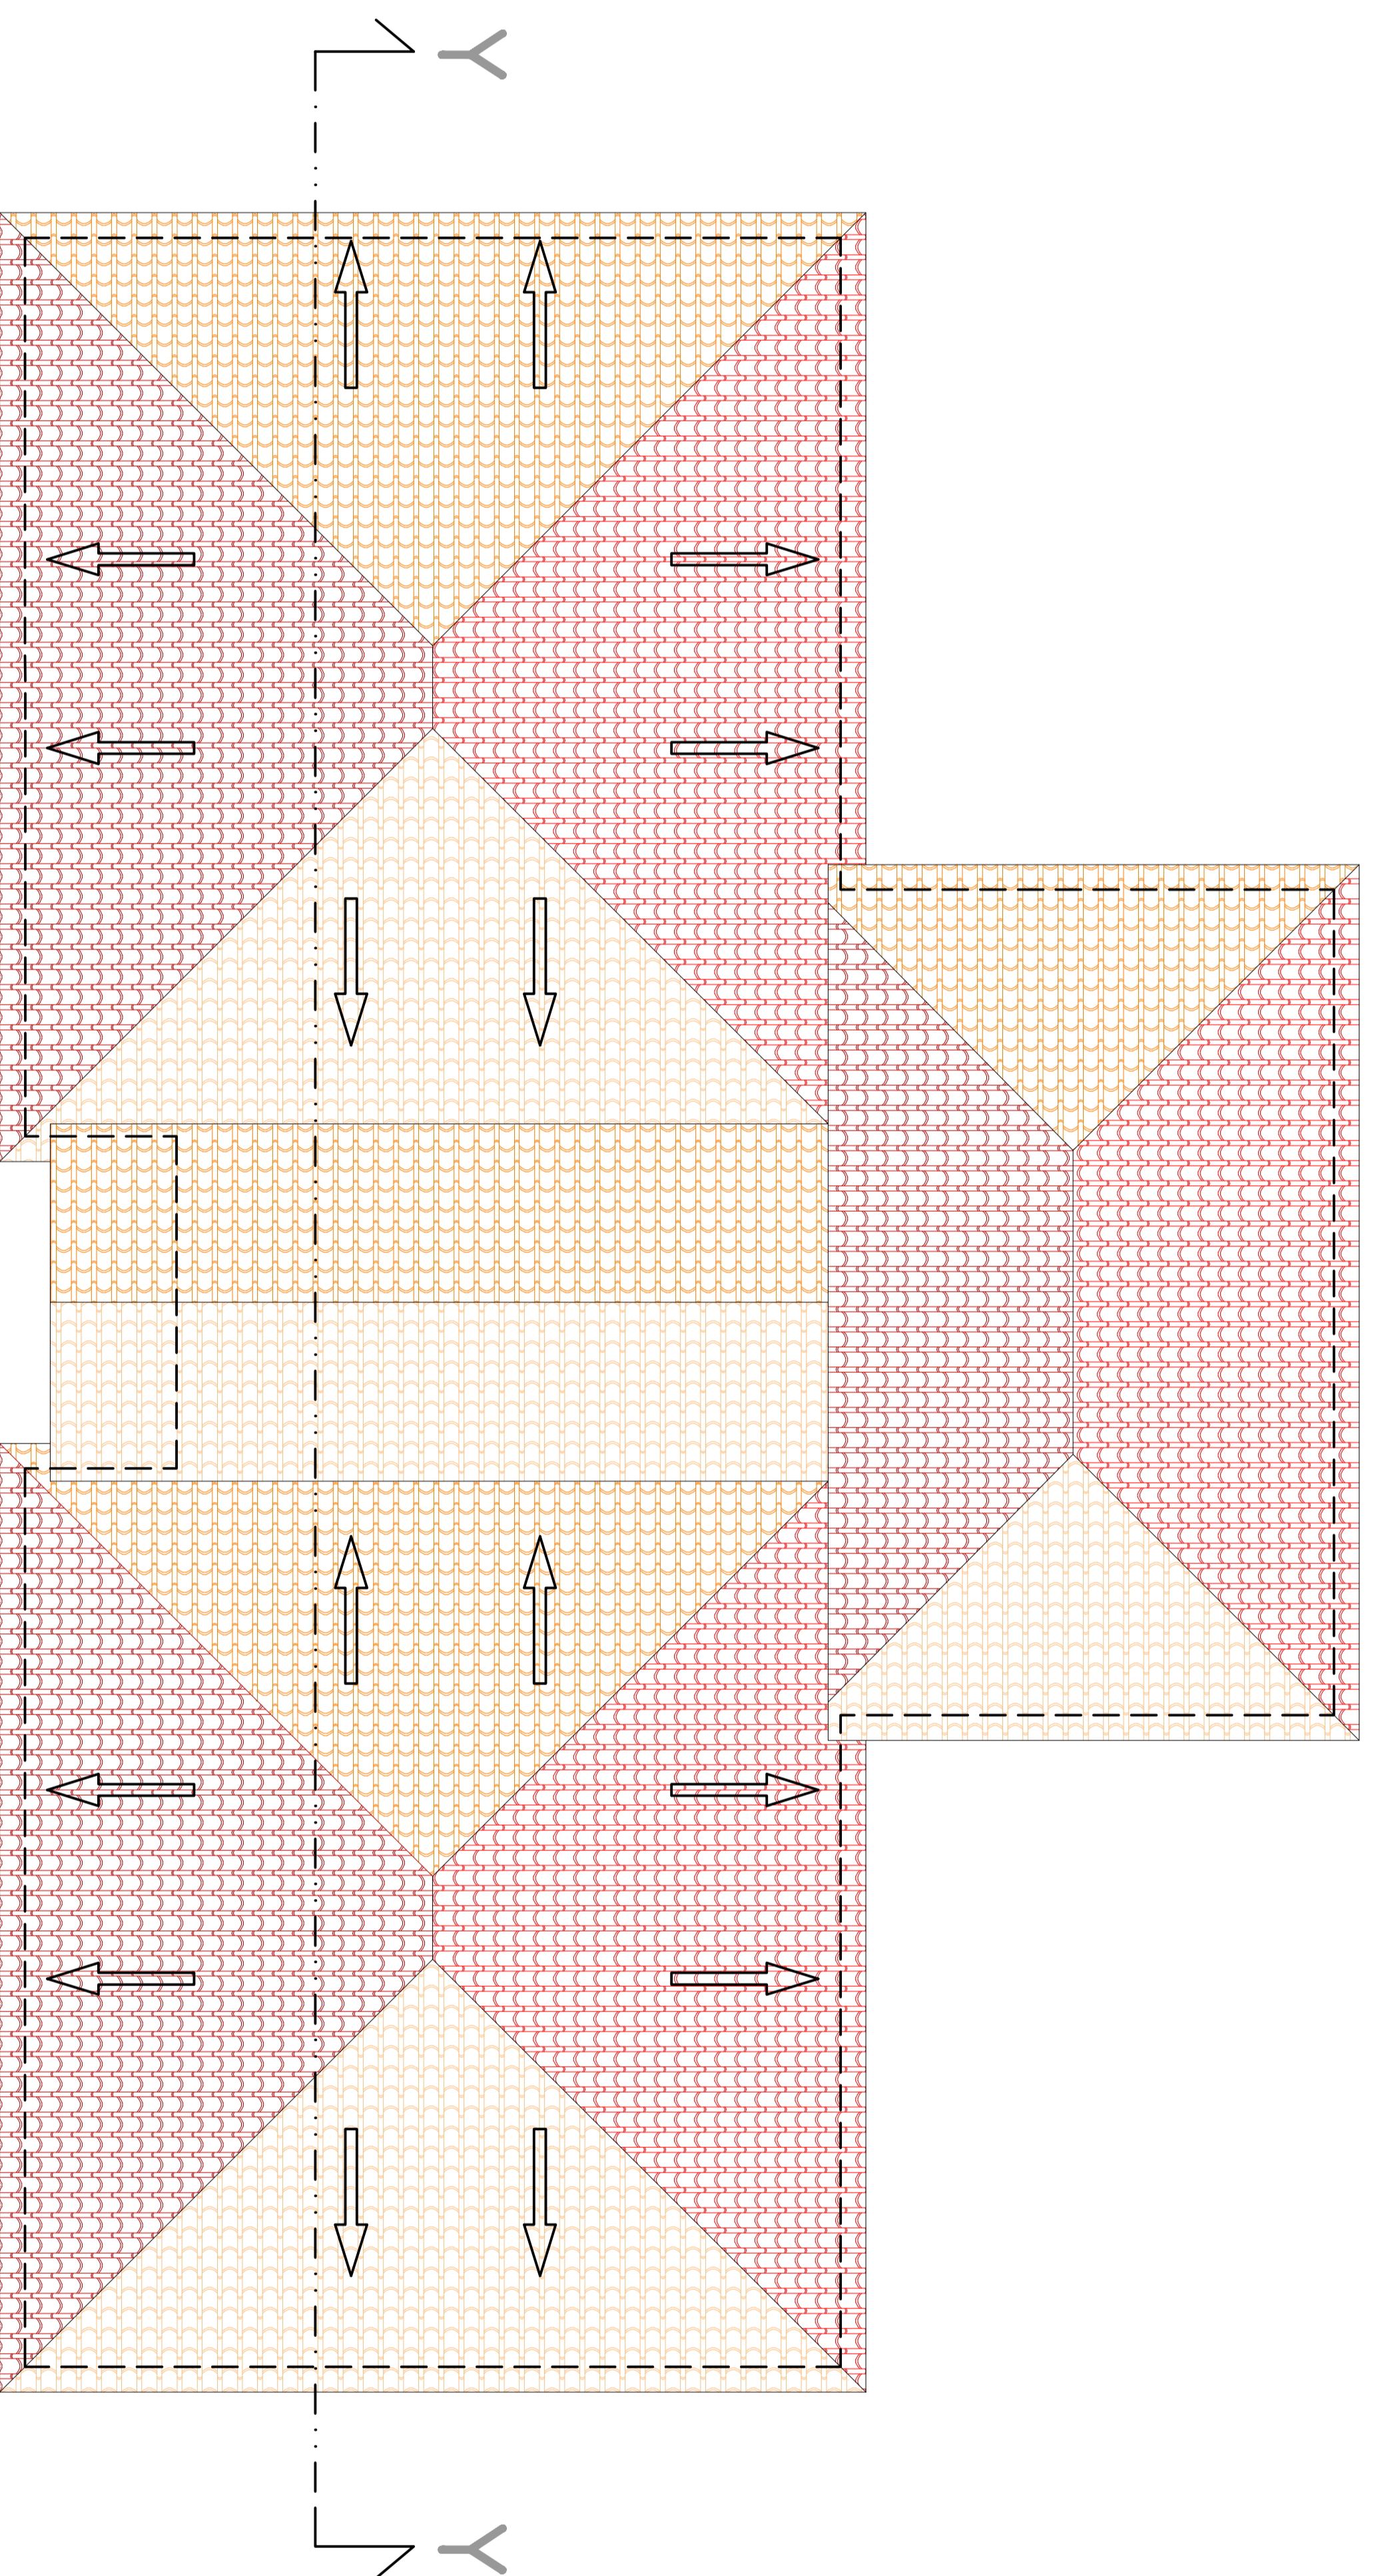

PIANTA COPERTURA SITUAZIONE ATTUALE

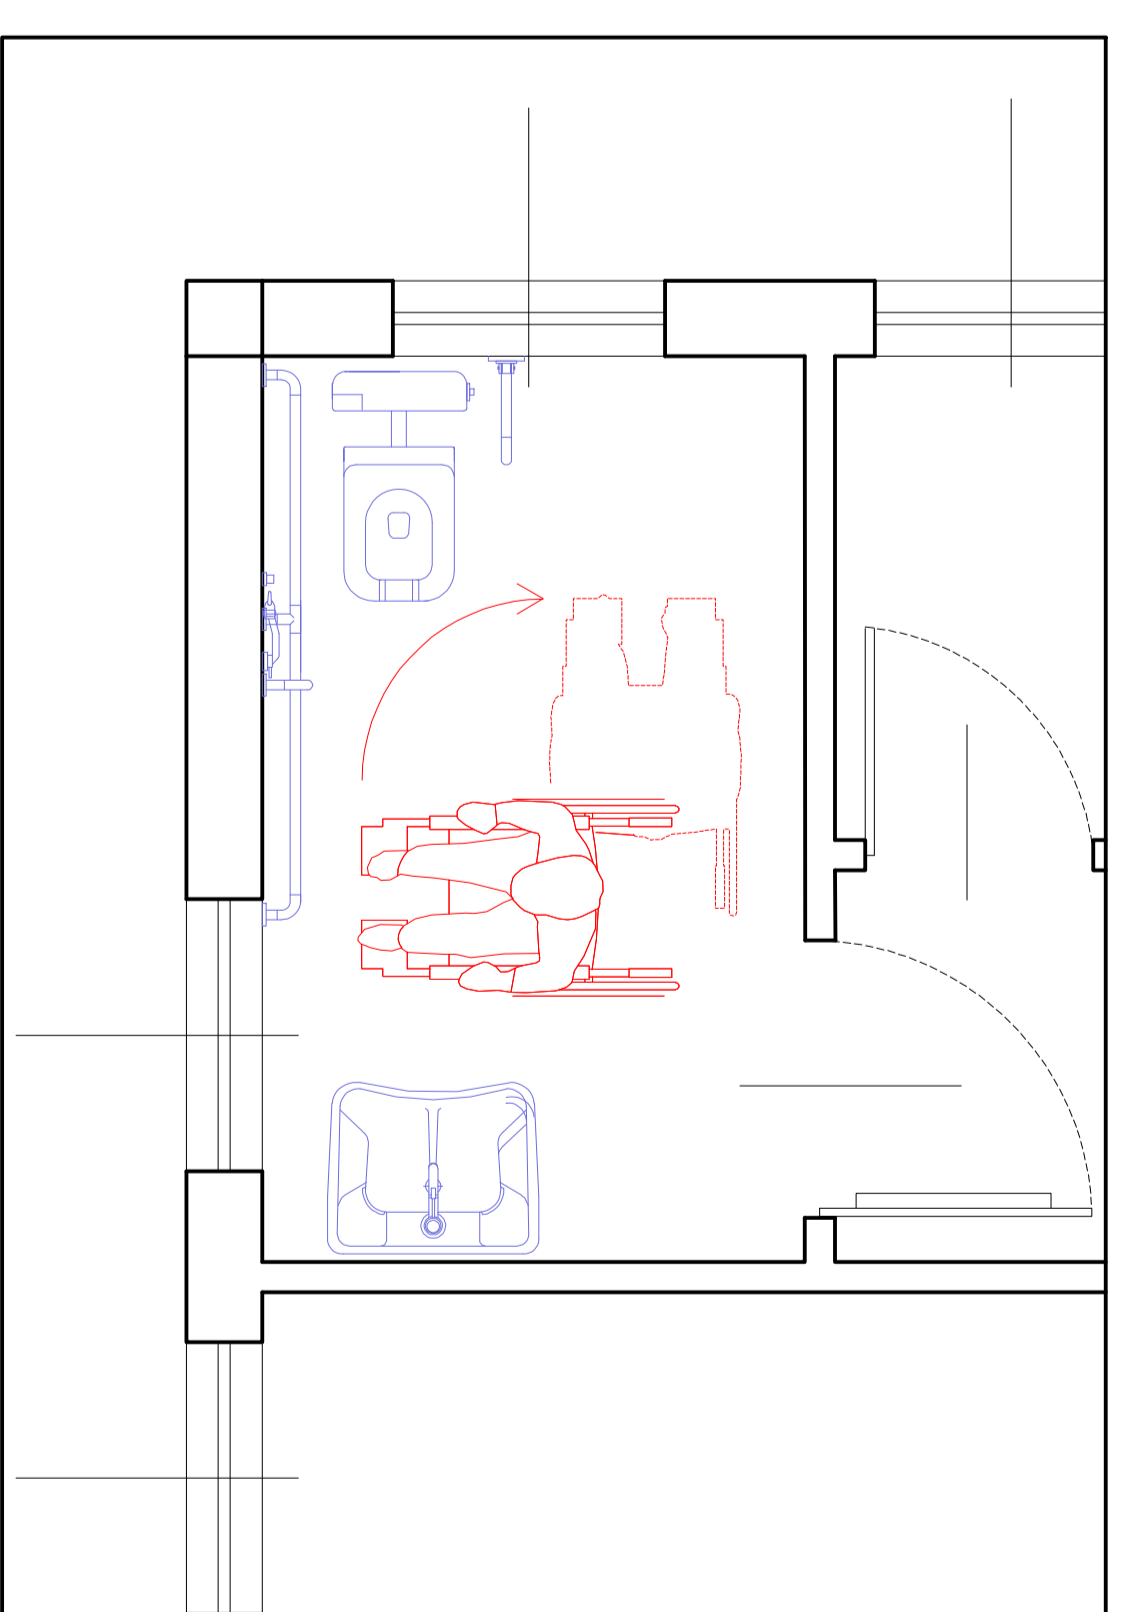

WC DIVERSAMENTE ABILI
SCALA 1:25

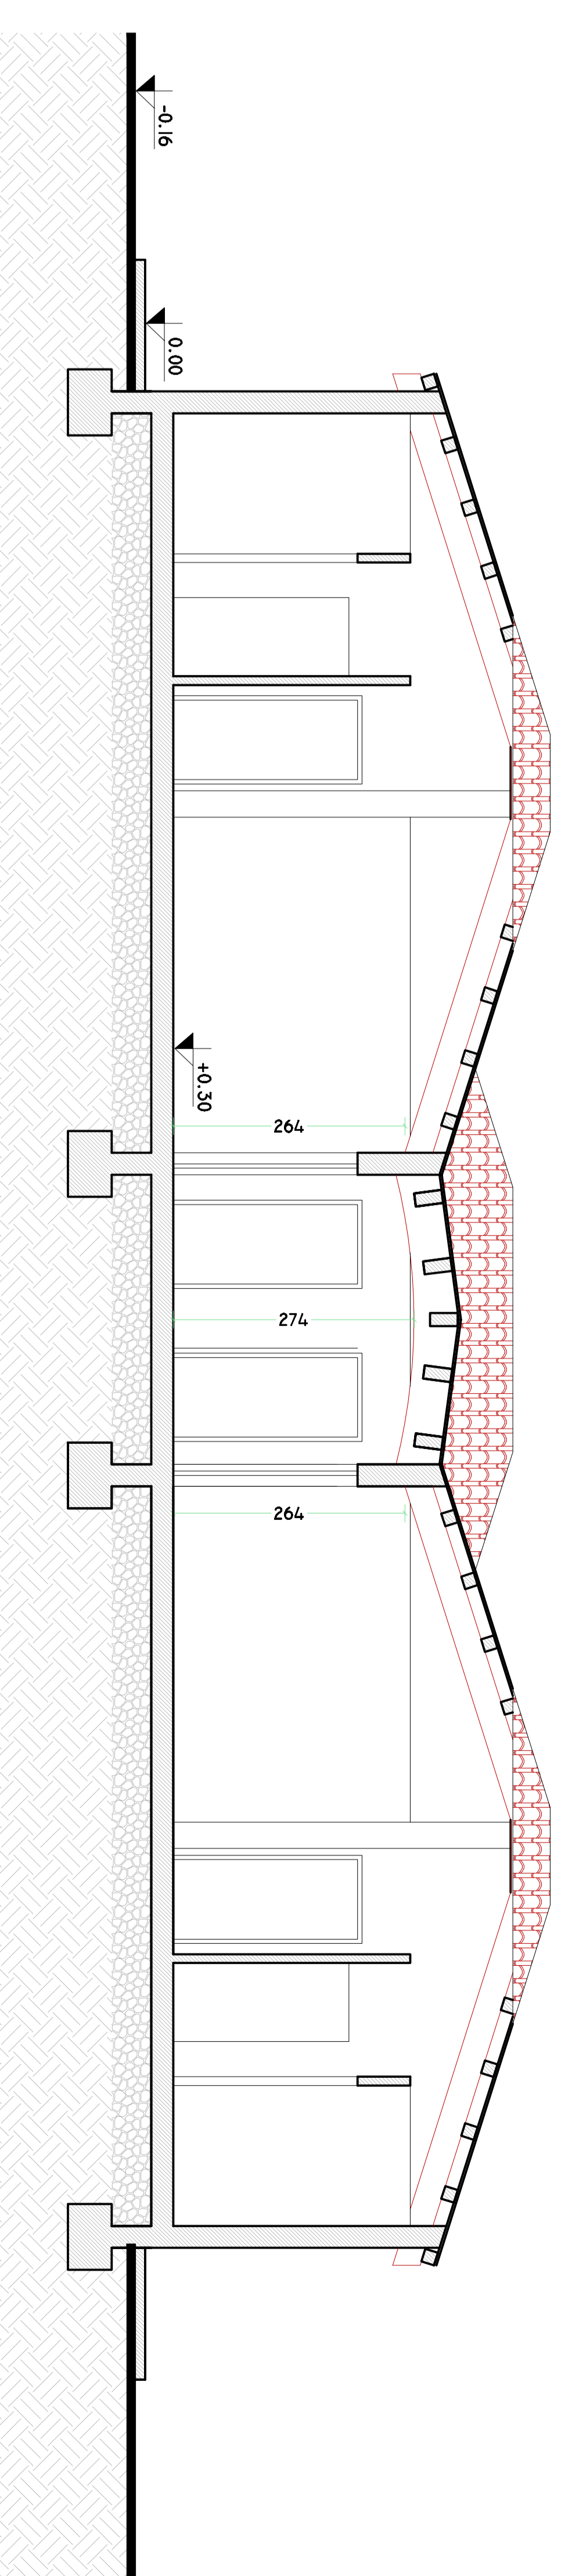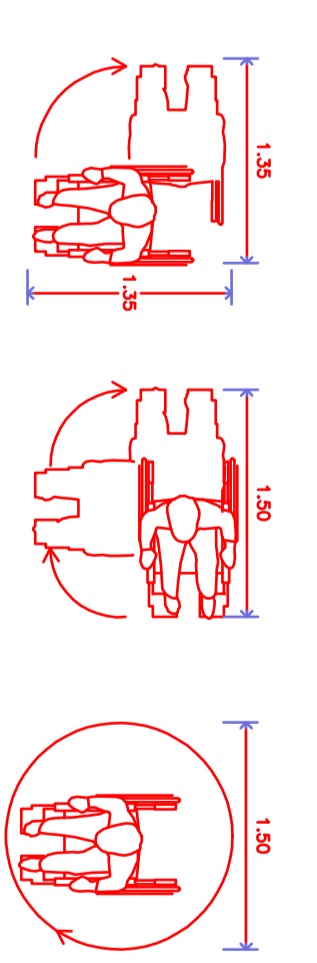

SEZIONE XY SITUAZIONE ATTUALE

TABELLA SUPERFICI					
ANABILI	TIP. SUP.	SUP. M2	USAB.	SUP. UTILIZZ.	SUP. ABILITAZIONE
POPOLATIVO	SUA	29,25	3,60	2,10	2,10
POPOLATIVO	SUA	29,25	3,60	2,10	2,10
LOCALI DOCCIE	SUA	13,80	1,62	0,54	0,54
LOCALI DOCCIE	SUA	13,80	1,62	0,54	0,54
WC	SUA	1,76	0,22	0,54	0,54
WC	SUA	1,76	0,22	0,54	0,54
WC	SUA	1,76	0,22	0,54	0,54
WC DISTRIB.	SUA	5,40	0,68	1,08	1,08
WC DISTRIB.	SUA	5,40	0,68	1,08	1,08
POPOLATIVO ABIL.	SUA	13,97	1,74	0,54	0,54
POPOLATIVO ABIL.	SUA	13,97	1,74	0,54	0,54
MALIZZINO	SUA	10,40	1,30	0,78	0,78
INFERMERIA	SUA	10,40	1,30	0,78	0,78
SPENDIO	SUA	18,18			

PROGETTO: SETTORE URBANISTICO MANUTENTIVO
 CLIENTE: MUNICIPIO DI DOLLANOVA
 DATA: LUGLIO 2018
 SCALE: 1:50
 AUTORE: STUDIO ARCHITETTICO
 APPROVATO: ARCHITETTO