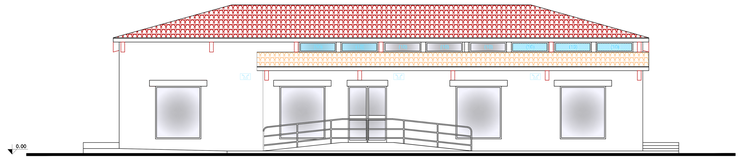

PROSPETTO J SITUAZIONE POST INTERVENTI

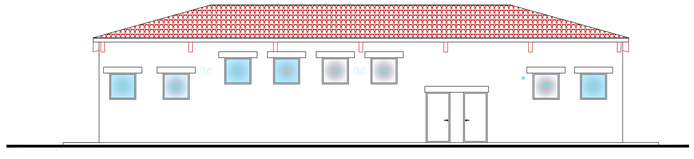

PROSPETTO W SITUAZIONE POST INTERVENTI

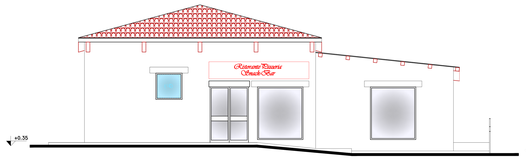

PROSPETTO X SITUAZIONE POST INTERVENTI

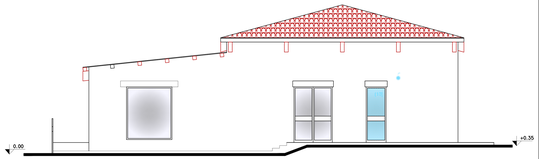

PROSPETTO Y SITUAZIONE POST INTERVENTI

TABELLA SUPERFICI

AMBIENTE	TIP.SUP.	SUP.MQ	UTIL.SUP.	SUP.ILLUMIN.	SUP.AERAZIONE
RISTORANTE	SUA	95.57			
SALA RELAX	SUA	87.68			
SNACK BAR	SUA	22.20			
SOPRANO	SUA	222.40	27.80	46.86	16.88
DISIMPEGNO	SUA	5.20	0.65	***	***
ANTIBAGNO DONNE	SUA	3.20	0.40	1.00	1.00
ANTIBAGNO UOMINI	SUA	3.20	0.40	1.00	1.00
WC DONNE	SUA	3.61	0.45	1.00	1.00
WC UOMINI	SUA	3.61	0.45	1.00	1.00
SPOGLIATOIO	SUA	6.86	0.86	ILL. ART.	AER. MECC.
SPOGLIATOIO	SUA	6.86	0.86	ILL. ART.	AER. MECC.
DISPENSA BAR	SUA	2.94	0.37	1.00	1.00
CUCINA	SUA	14.55	1.82	2.88	2.88
DISPENSA CUCINA	SUA	5.18	0.64	1.00	1.00
ANTIBAGNO PERS.	SUA	1.54	0.19	1.00	1.00
WC PERSONALE	SUA	1.82	0.22	***	***
WC PERSONALE	SUA	1.82	0.22	***	***
SOPRANO	SUA	261.11			

ELENCO DELLE LAVORAZIONE DA ESEGUIRE PER ADEGUAMENTO

(1) MODIFICA QUADRO ELETTRICO PER INSERIMENTO LINEA TRIFASE
(2) INSTALLAZIONE NUOVA PRESA CEE 17 2P 16A 220V CON INTERRUTORE INTERBLOCCATO
(3) INSTALLAZIONE BOILER ELETTRICO
(4) INSTALLAZIONE APPARECCHIO ILLUMINAZIONE A TUBI FLUORESCENTI 2X18W
(5) INSTALLAZIONE PRESA 10/16A PER ALIMENTAZIONE CAPPA FILTRANTE ELETTRICA
(6) REALIZZAZIONE FORO DI USCITA FUMI DELLA CAPPA FILTRANTE Ø200
(7) REALIZZAZIONE IMPIANTO DI AERAZIONE MECCANIZZATA
(8) REALIZZAZIONE IMPIANTO ASPIRAZIONE FORZATA
(9) REALIZZAZIONE FORO DI USCITA ARIA IMPIANTO ASPIRAZIONE FORZATA Ø100
(10) INSTALLAZIONE ZANZARIERE

AERAZIONE MECCANIZZATA

AERAZIONE MECCANIZZATA + ILLUMINAZIONE ARTIFICIALE

AERAZIONE MECCANIZZATA + ILLUMINAZIONE ARTIFICIALE

DEMOLIZIONI OPERE FUTURE

NUOVE OPERE FUTURE

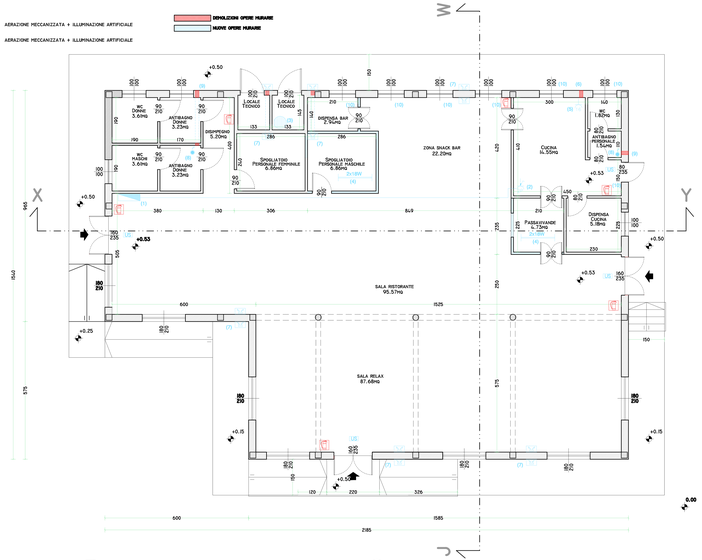

PIANTA PIANO RIALZATO SITUAZIONE POST INTERVENTI

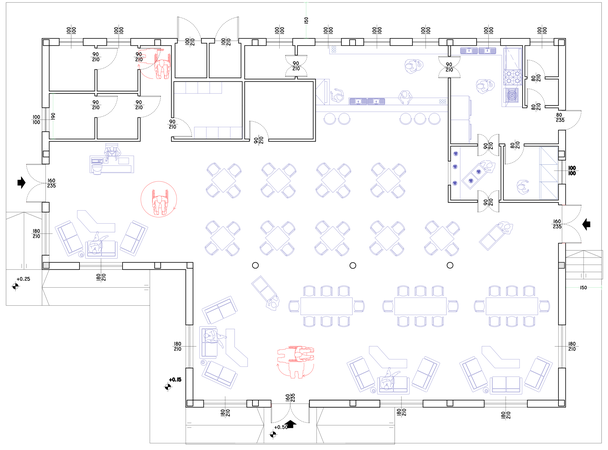

PIANTA ARREDAMENTO TIPO

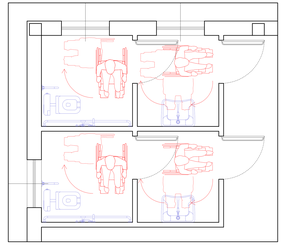

WC DIVERSAMENTE ABILI

SCALA 1:25

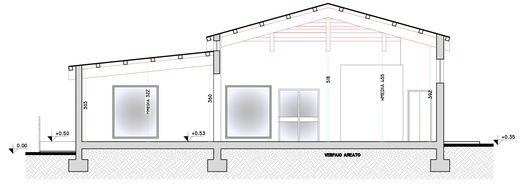

SEZIONE WJ SITUAZIONE POST INTERVENTI

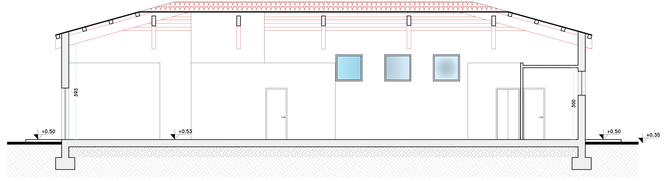

SEZIONE XY SITUAZIONE POST INTERVENTI

COMUNE DI DOLIANOVA

Provincia Sud Sardegna

Lavori di:
MANUTENZIONE STRAORDINARIA ED ADEGUAMENTO IGIENICO SANITARIO DELL'EDIFICIO "SNACK-BAR" SITO IN LOCALITÀ SU CUCUREDDU

Data: LUGLIO 2018
Scala: 1:50
Contenuto: INTERVENTI PROGETTUALI
PIANTE, PROSPETTI E SEZIONI

Progettazione:
SETTORE URBANISTICO MANUTENTIVO

Geom. Walter Sanetto — Ing. Mario Sanna — Geom. Alessandro Pilurzu