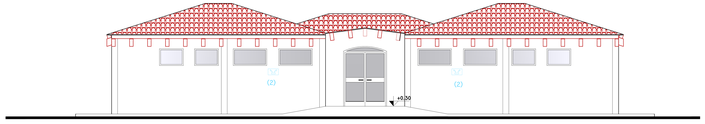

PROSPETTO J POST INTERVENTI

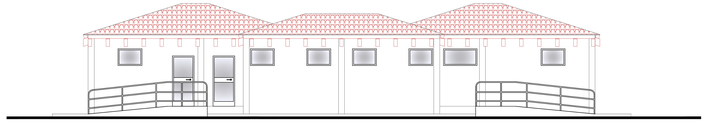

PROSPETTO W POST INTERVENTI

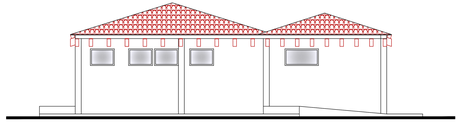

PROSPETTO X POST INTERVENTI

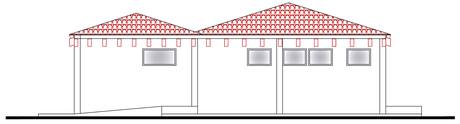

PROSPETTO X POST INTERVENTI

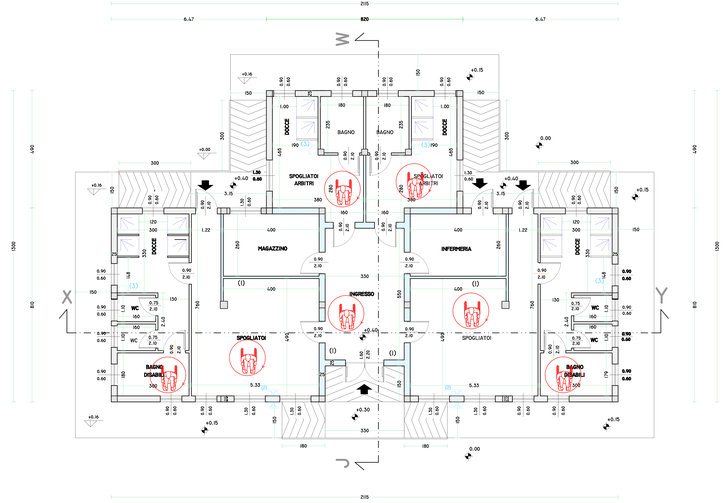


PIANTA PIANO RIALZATO POST INTERVENTI

ELENCO DELLE LAVORAZIONE DA ESEGUIRE PER ADEGUAMENTO

(1) INNALZAMENTO MURATURA FINO A SOFFITTO
(2) REALIZZAZIONE IMPIANTO DI AERAZIONE MECCANIZZATA
(3) INSTALLAZIONE BOILER ELETTRICO

DEMOLIZIONI OPERE MURARIE
NUOVE OPERE MURARIE

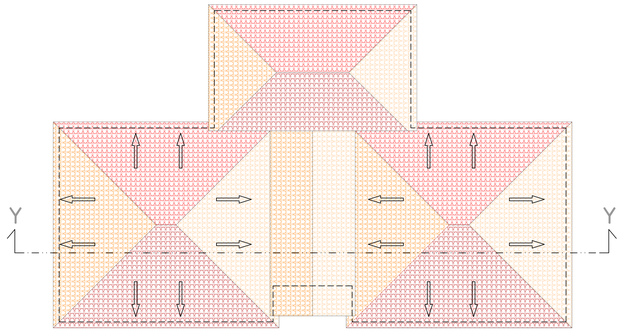


PIANTA COPERTURA POST INTERVENTI

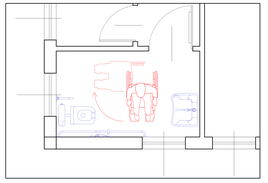

WC DIVERSAMENTE ABILI

SCALA 1:25

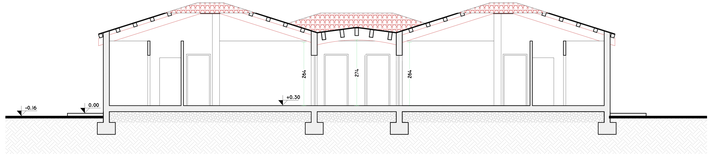

SEZIONE XY POST INTERVENTI

TABELLA SUPERFICI

| AMBIENTE | TIP.SUP. | SUP.MQ | 1/8SUP. | SUP.ILLUMIN. | SUP.AERAZIONE | |
|---|---|---|---|---|---|---|
| SPOGLIATOIO | SUA | 29.25 | 3.60 | 2.10 | 2.10 | AERAZIONE MECCANIZZATA + ILLUMINAZIONE ARTIFICIALE |
| SPOGLIATOIO | SUA | 29.25 | 3.60 | 2.10 | 2.10 | AERAZIONE MECCANIZZATA + ILLUMINAZIONE ARTIFICIALE |
| LOCALE DOCCIE | SUA | 13.00 | 1.62 | 0.54 | 0.54 | ILLUMINAZIONE ARTIFICIALE |
| LOCALE DOCCIE | SUA | 13.00 | 1.62 | 0.54 | 0.54 | ILLUMINAZIONE ARTIFICIALE |
| WC | SUA | 1.76 | 0.22 | 0.54 | 0.54 | |
| WC | SUA | 1.76 | 0.22 | 0.54 | 0.54 | |
| WC | SUA | 1.76 | 0.22 | 0.54 | 0.54 | |
| WC | SUA | 1.76 | 0.22 | 0.54 | 0.54 | |
| WC DISABILI | SUA | 5.40 | 0.68 | 1.08 | 1.08 | |
| WC DISABILI | SUA | 5.40 | 0.68 | 1.08 | 1.08 | |
| SPOGLIATOIO ARB. | SUA | 13.97 | 1.74 | 0.54 | 0.54 | AERAZIONE MECCANIZZATA + ILLUMINAZIONE ARTIFICIALE |
| SPOGLIATOIO ARB. | SUA | 13.97 | 1.74 | 0.54 | 0.54 | AERAZIONE MECCANIZZATA + ILLUMINAZIONE ARTIFICIALE |
| MAGAZZINO | SUA | 10.40 | 1.30 | 0.78 | 0.78 | |
| INFERMERIA | SUA | 10.40 | 1.30 | 0.78 | 0.78 | AERAZIONE MECCANIZZATA + ILLUMINAZIONE ARTIFICIALE |
| INGRESSO | SUA | 18.15 | 2.26 | 3.52 | 3.52 | |
| SOMMANO | SUA | 169.23 | | | | |

COMUNE DI DOLIANOVA

Provincia Sud Sardegna

Lavori di:
MANUTENZIONE STRAORDINARIA ED ADEGUAMENTO IGIENICO SANITARIO DELL'EDIFICIO "SPOGLIATOI" SITO IN LOCALITÀ SU CUCCUREDDU

Data: LUGLIO 2018
Oggetto: INTERVENTI PROGETTUALI
PIANTE, PROSPETTI E SEZIONI

Scala: 1:50

Progettazione:
SETTORE URBANISTICO MANUTENTIVO

Geom. Walter Sanritzu — Ing. Mario Sanna — Geom. Alessandro Mameli